


UBICACIÓN



PROYECTO PRESIDENTE CÓRDOVA 13-46

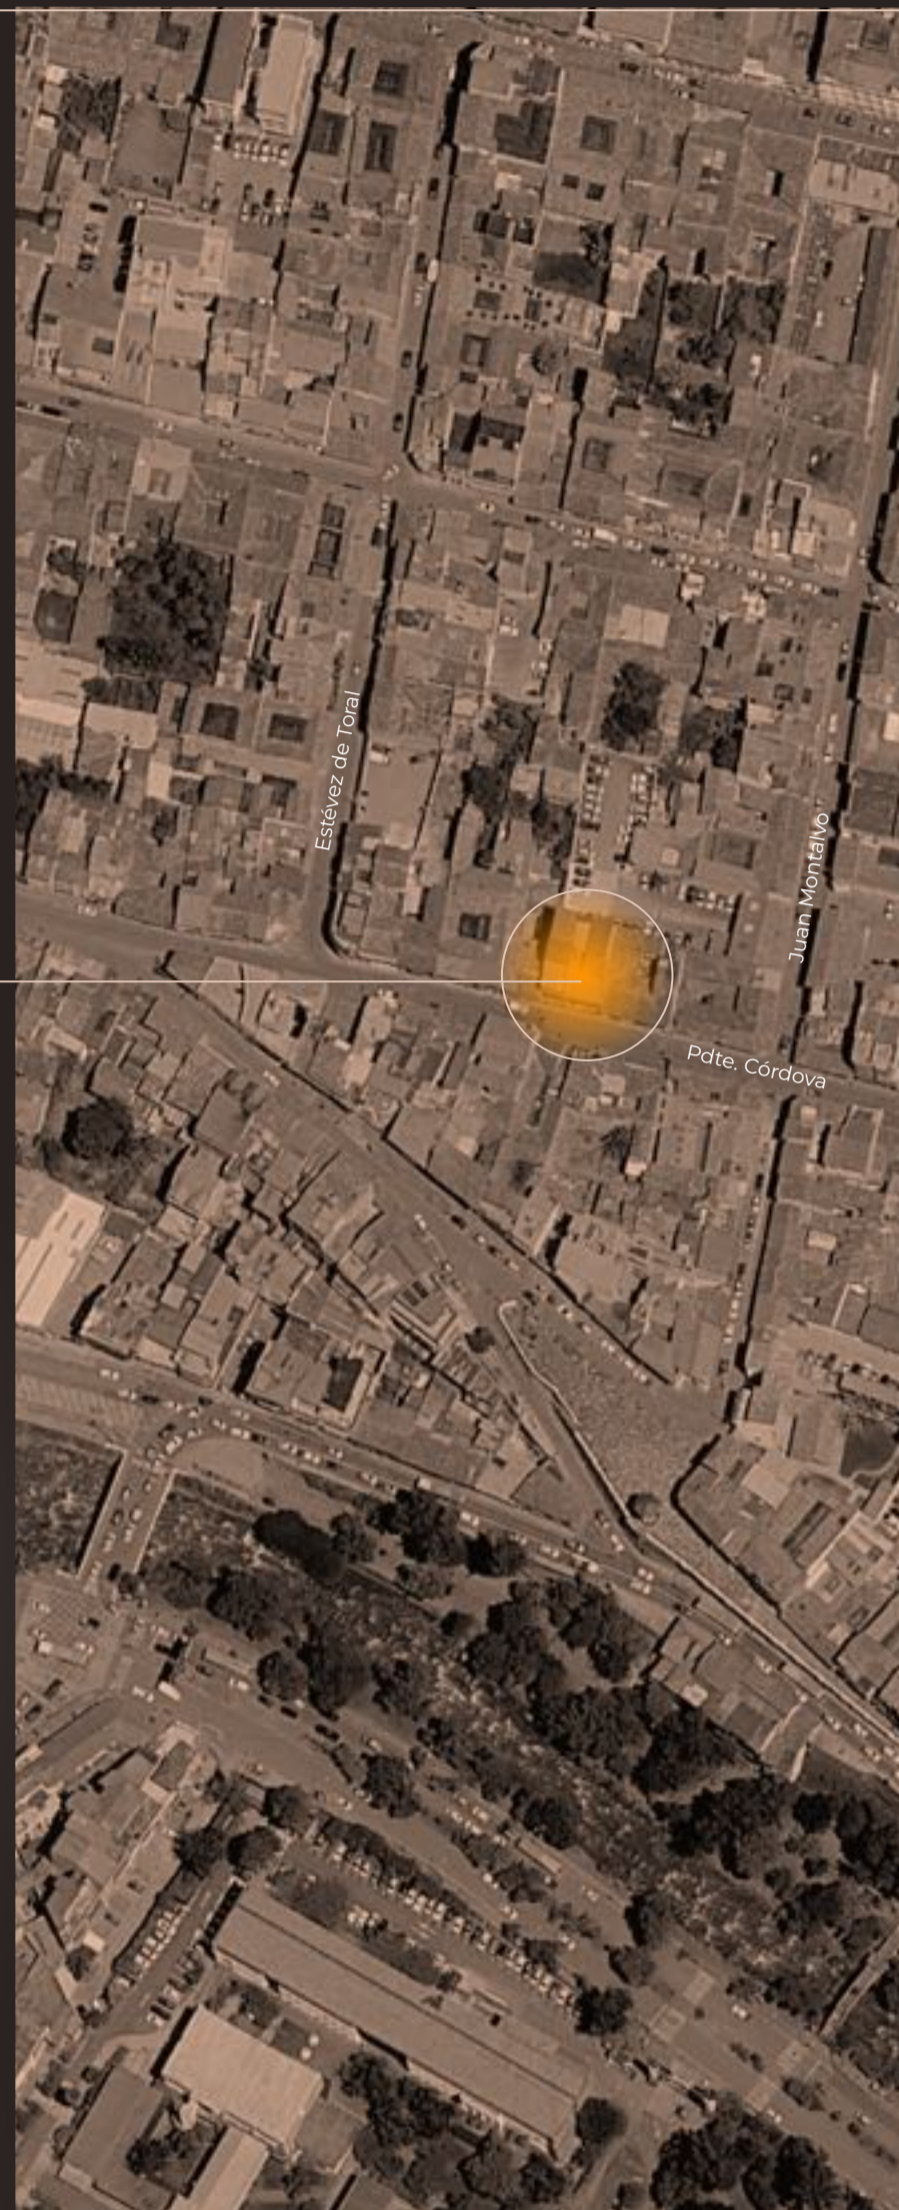

Presidente Córdova 13-46
rehabilita una casa patrimonial
en El Vado, Centro Histórico de
Cuenca, integrando vivienda,
comercio y memoria urbana.

www.moradora.org/presidente-cordova-13-46/

DEPARTAMENTO **D04**







PRESIDENTE CÓRDOVA 13-46




Presidente Córdova 13-46 es un proyecto de rehabilitación patrimonial impulsado por Moradora en el tradicional barrio de El Vado, dentro del Centro Histórico de Cuenca. El inmueble, de arquitectura vernácula de inicios del siglo XX e incluido en el inventario patrimonial de la ciudad, recupera una antigua casa organizada alrededor de un patio central y terrazas comunales. La intervención restaura pisos de madera, pintura mural, carpinterías, balcones y estructuras de adobe y bahareque.

El proyecto integra siete departamentos de uno y dos dormitorios, además de dos locales comerciales, combinando vivienda, comercio y patrimonio en un mismo conjunto. Más que una restauración, propone una nueva forma de habitar el Centro Histórico, preservando la memoria del inmueble y contribuyendo a la revitalización sostenible de uno de los barrios con mayor valor cultural de Cuenca.

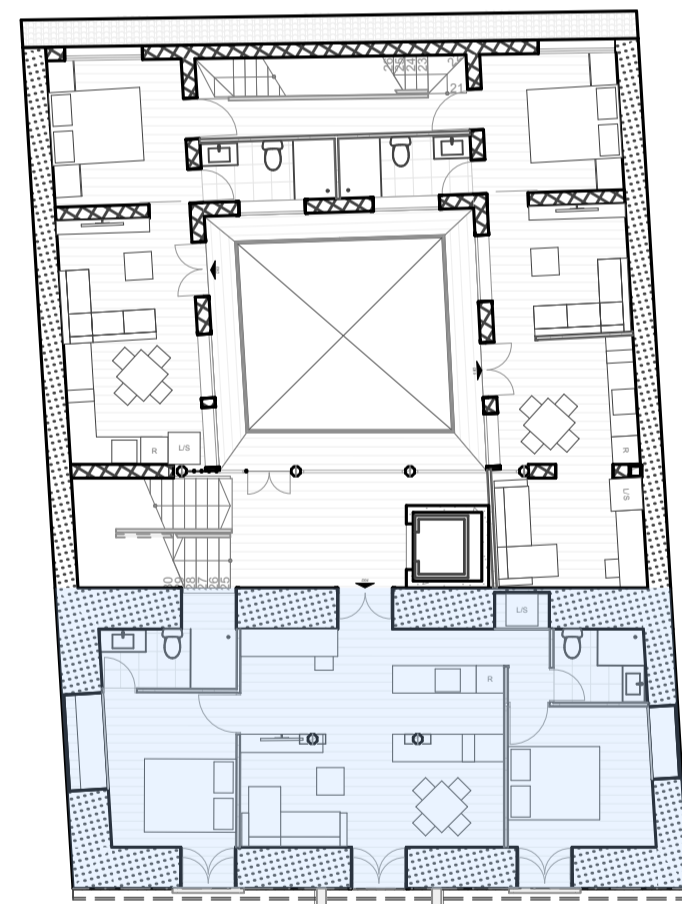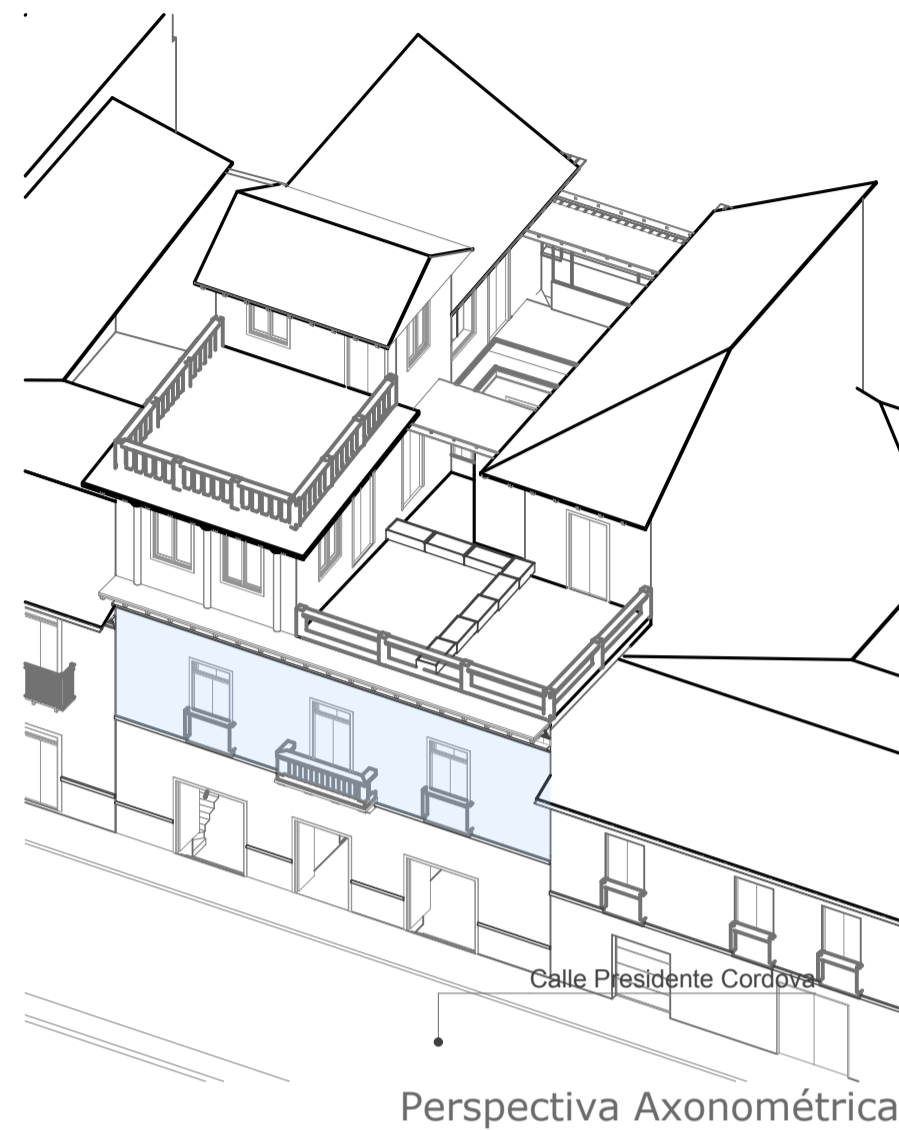

Primera Planta Alta

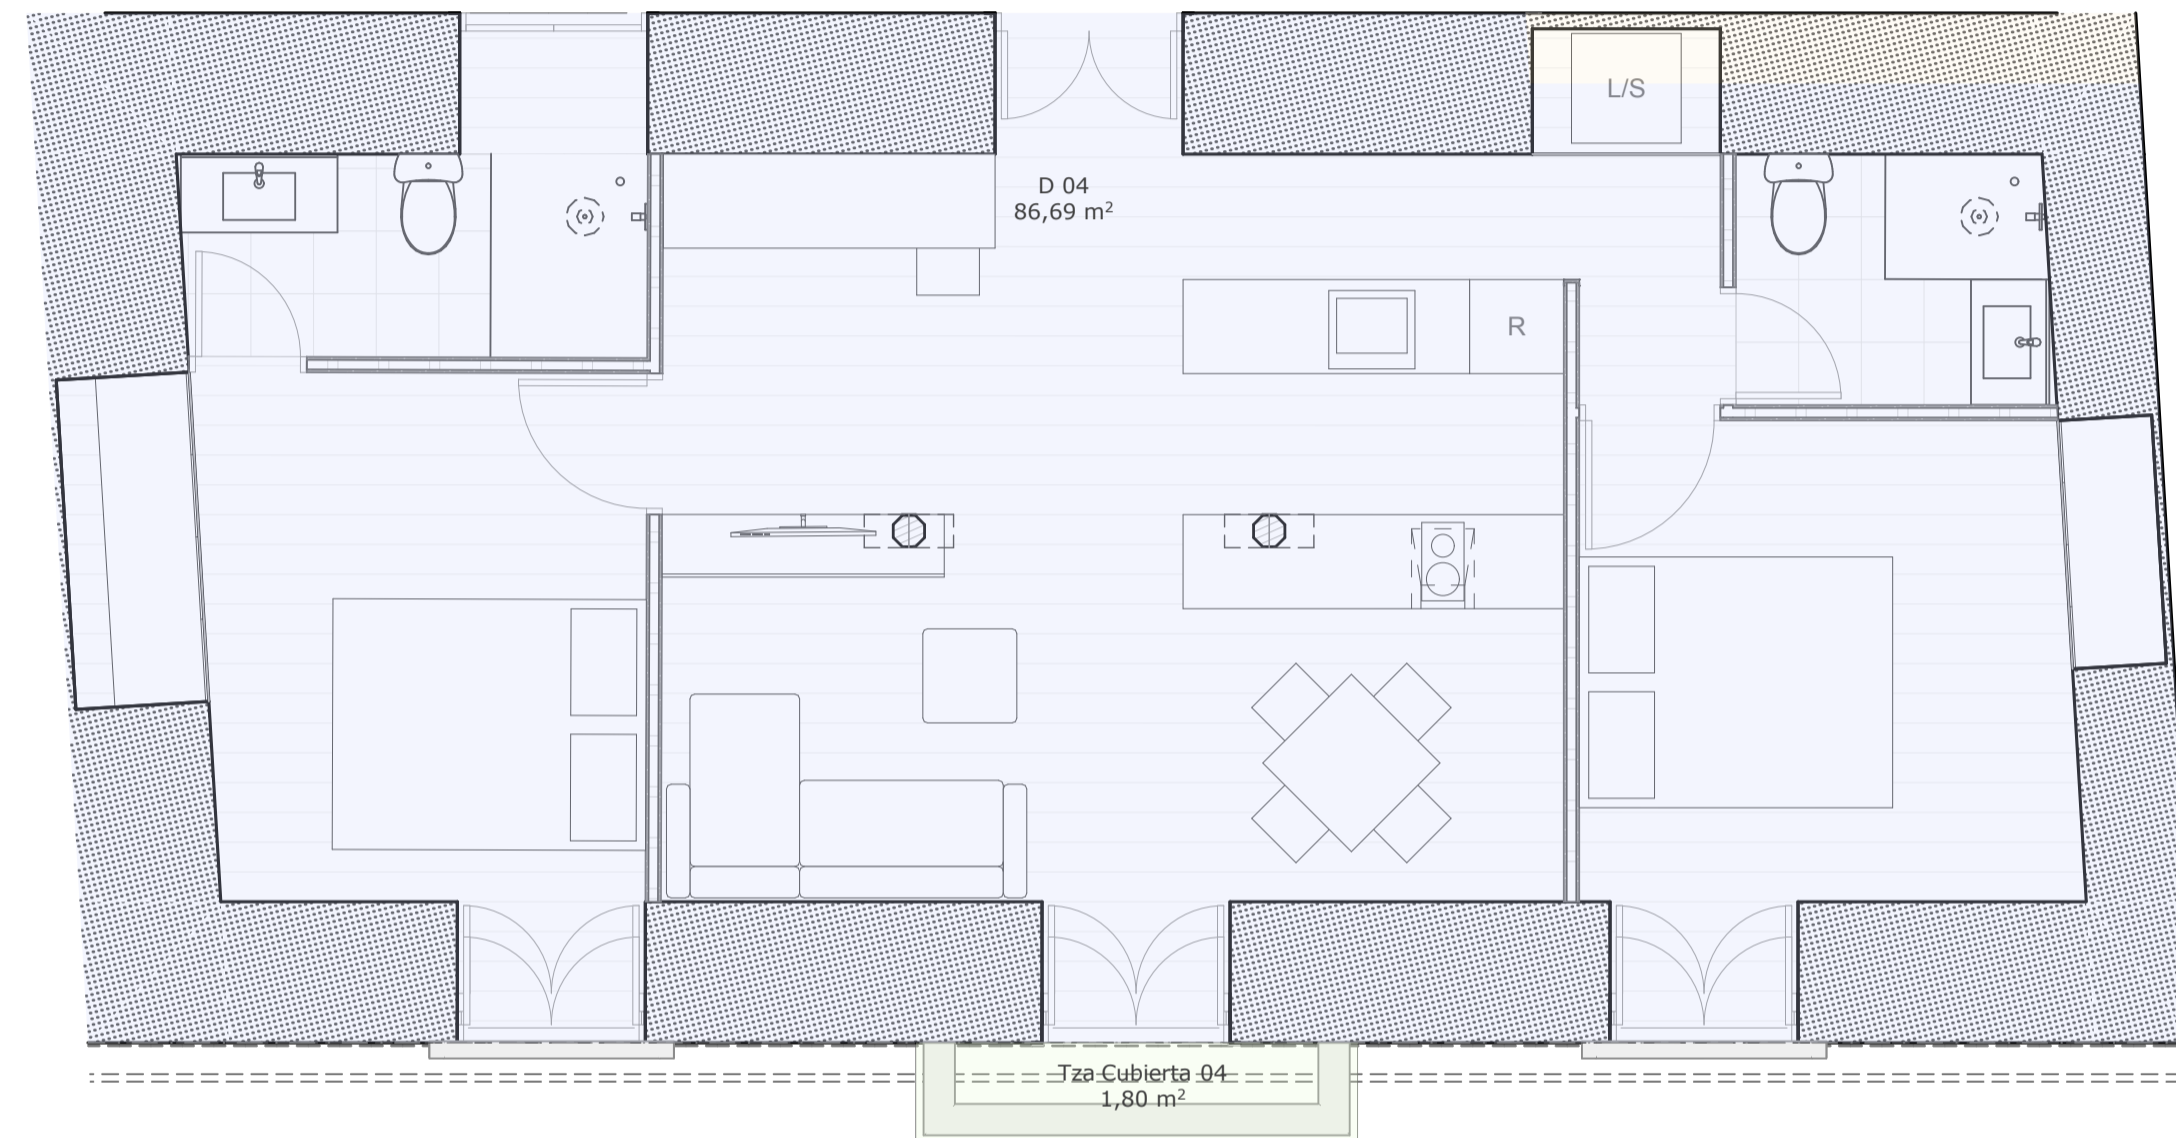

Primera Planta Alta
1:100



DEPARTAMENTO

D04

PROYECTO

Presidente Córdoba 13-46

ÁREA INTERIOR

86,69 m²

ÁREA EXT. CUBIERTA

ÁREA EXTERIOR

1,80 m²

TOTAL

88,49 m²

NOTAS: Los muebles son referenciales. El diseño final será revisado por el cliente de acuerdo con el estándar correspondiente a la unidad. Todas las imágenes incluidas en este documento son renders conceptuales y están sujetas a cambios.



MORADORA

DEPARTAMENTO

D04

PROYECTO

PRESIDENTE CORDOVA 13-46



DEPARTAMENTO

D04

PROYECTO

PRESIDENTE CÓRDOVA 13-46

ventas@moradora.org
whatsapp: 098 953 3568

VENTAS 

PROYECTO PRESIDENTE CÓRDOVA 13-46

¿TE INTERESA VER QUE OTRAS
UNIDADES TENEMOS
DISPONIBLE EN EL PROYECTO?
DA CLICK AQUÍ

